




LEGENDA

-----	PAREDE A DEMOLIR CONFORME O PROJETO ARQUITETÔNICO ANTIGO
=====	PAREDE A CONSTRUIR NOVA PROPOSTA
=====	PAREDE A SER MANTIDA CONFORME O PROJETO ARQUITETÔNICO ANTIGO

QUADRO DE ESQUADRIAS			
PORTAS			OBSERVAÇÕES
TIPO	DIMENSÕES ARGURA ALTURA		
P1	80 210	ABRIR, MADEIRA	
P2	80 210	CORRER, MADEIRA	
P3	80 210	ABRIR, ALUMÍNIO	
P4	110 250	ABRIR, MADEIRA	
P5	120 250	ABRIR, MADEIRA – 2 FOLHAS	

JANELAS			
TIPO	DIMENSÕES ARGURA ALTURA PETS		OBSERVAÇÕES
J1	80 120 100	CORRER, VIDRO INCOLOR	
J2	300 120 100	CORRER, VIDRO INCOLOR	
J3	250 120 100	CORRER, VIDRO INCOLOR	
J4	450 150 115	ENROLAR, AÇO	
J5	163 150 115	ENROLAR, AÇO	
J6	187 120 120	CORRER, VIDRO INCOLOR	
J7	346 221 50	CORRER, VIDRO INCOLOR	
J8	336 221 50	CORRER, VIDRO INCOLOR	
J9	150 120 100	CORRER, VIDRO INCOLOR	
B1	200 80 170	CORRER, VIDRO INCOLOR	
B2	260 80 170	CORRER, VIDRO INCOLOR	
B3	57 65 185	CORRER, VIDRO INCOLOR	
B4	90 65 185	CORRER, VIDRO INCOLOR	
B5	270 80 160	CORRER, VIDRO INCOLOR	
B6	117 100 160	CORRER, VIDRO INCOLOR	

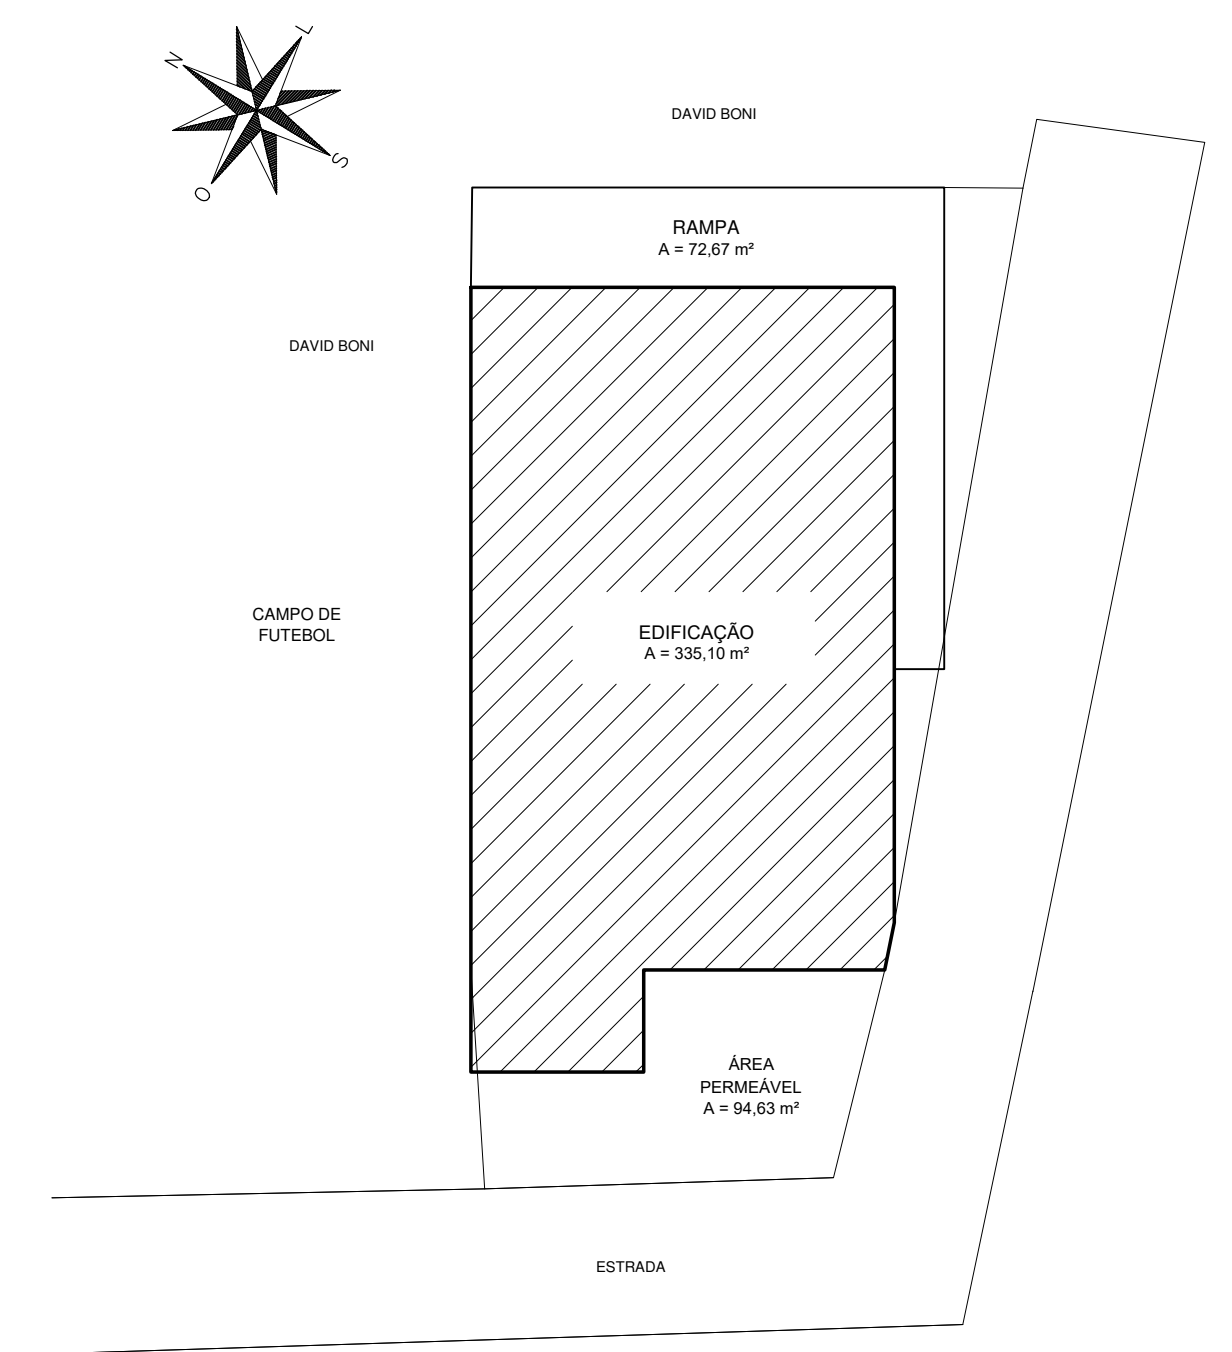

 PLANTA SITUAÇÃO
ESC. 1 / 250

Carimbo


				PROJETO ARQUITETÔNICO EDIFICAÇÃO COM FINS DE USO PÚBLICO			
ENDEREÇO COMUNIDADE DE ARARAS – SÃO GABRIEL DA PALHA							
AUTOR THAMARA BRAUM CREA: ES 043601/D							
PROPRIETÁRIO APAGÊS – ASSOCIAÇÃO DOS PEQUENOS AGRICULTORES DO ESTADO DO ESPÍRITO SANTO CNPJ: 04.877.943/0001-58							
RESPONSÁVEL TÉCNICO				FRANCHA			
				01/04			
ASSUNTO		DATA		DESENHO			
PLANTA BAIXA – TERREO		JULHO/2019		MYLENA COUTINHO			
PLANTA BAIXA – PAVIMENTO		ESCALA		ÁREA PROJETADA			
PLANTA DE SITUAÇÃO		1/75		1.077,97 m²			
QUADRO DE ESQUADRIAS E LEGENDAS							




QUADRO DE ESQUADRIAS							
PORTAS							
DIMENSÕES			OBSERVAÇÕES				
TIPO	LARGURA	ALTURA					
P1	80	210	ABRIR, MADEIRA				
P2	80	210	CORRER, MADEIRA				
P3	80	210	ABRIR, ALUMINIO				
P4	110	250	ABRIR, MADEIRA				
P5	120	250	ABRIR, MADEIRA – 2 FOLHAS				
JANELAS							
DIMENSÕES			OBSERVAÇÕES				
TIPO	LARGURA	ALTURA					
J1	200	120	100	CORRER, VIDRO INCOLOR			
J2	300	120	100	CORRER, VIDRO INCOLOR			
J3	250	120	100	CORRER, VIDRO INCOLOR			
J4	450	150	115	ENROLAR, AÇO			
J5	163	150	115	ENROLAR, AÇO			
J6	187	120	120	CORRER, VIDRO INCOLOR			
J7	348	221	50	CORRER, VIDRO INCOLOR			
J8	335	221	50	CORRER, VIDRO INCOLOR			
J9	150	120	100	CORRER, VIDRO INCOLOR			
J10	150	120	100	CORRER, VIDRO INCOLOR			
B1	200	80	170	CORRER, VIDRO INCOLOR			
B2	250	80	170	CORRER, VIDRO INCOLOR			
B3	57	65	185	CORRER, VIDRO INCOLOR			
B4	90	65	185	CORRER, VIDRO INCOLOR			
B5	270	90	185	CORRER, VIDRO INCOLOR			
B6	117	105	165	CORRER, VIDRO INCOLOR			
LEGENDA							
PAREDE A DEMOLIR CONFORME O PROJETO ARQUITETÔNICO ANTIGO							
PAREDE A CONSTRUIR NOVA PROPOSTA							
PAREDE A SER MANTIDA CONFORME O PROJETO ARQUITETÔNICO ANTIGO							

Carimbo


 PINÁFO Tecnologia e Serviços	PROJETO ARQUITETÔNICO EDIFICAÇÃO COM FINS DE USO PÚBLICO		
	ENDEREÇO COMUNIDADE DE ARARAS - SÃO GABRIEL DA PALHA		
	AUTOR THAMARA BRAUM CREA: ES 043601/D		
	PROPRIETÁRIO APAGEES - ASSOCIAÇÃO DOS PEQUENOS AGRICULTORES DO ESTADO DO ESPÍRITO SANTO CNPJ: 04.877.943/0001-58		
	RESPONSÁVEL TÉCNICO		PRANCHA 02/04
Assessoria Pináfo Thamara Braum (27) 99984-6302 (27) 99815-3833	ASSUNTO PLANTA BAIXA - 2ª PAVIMENTO PLANTA BAIXA - COBERTURA QUADRO DE ESQUADRIAS E LEGENDAS	DATA JULHO/2019 ESCALA 1/75	DESENHO MYLENA COUTINHO ÁREA PROJETADA 1.077,97 m²

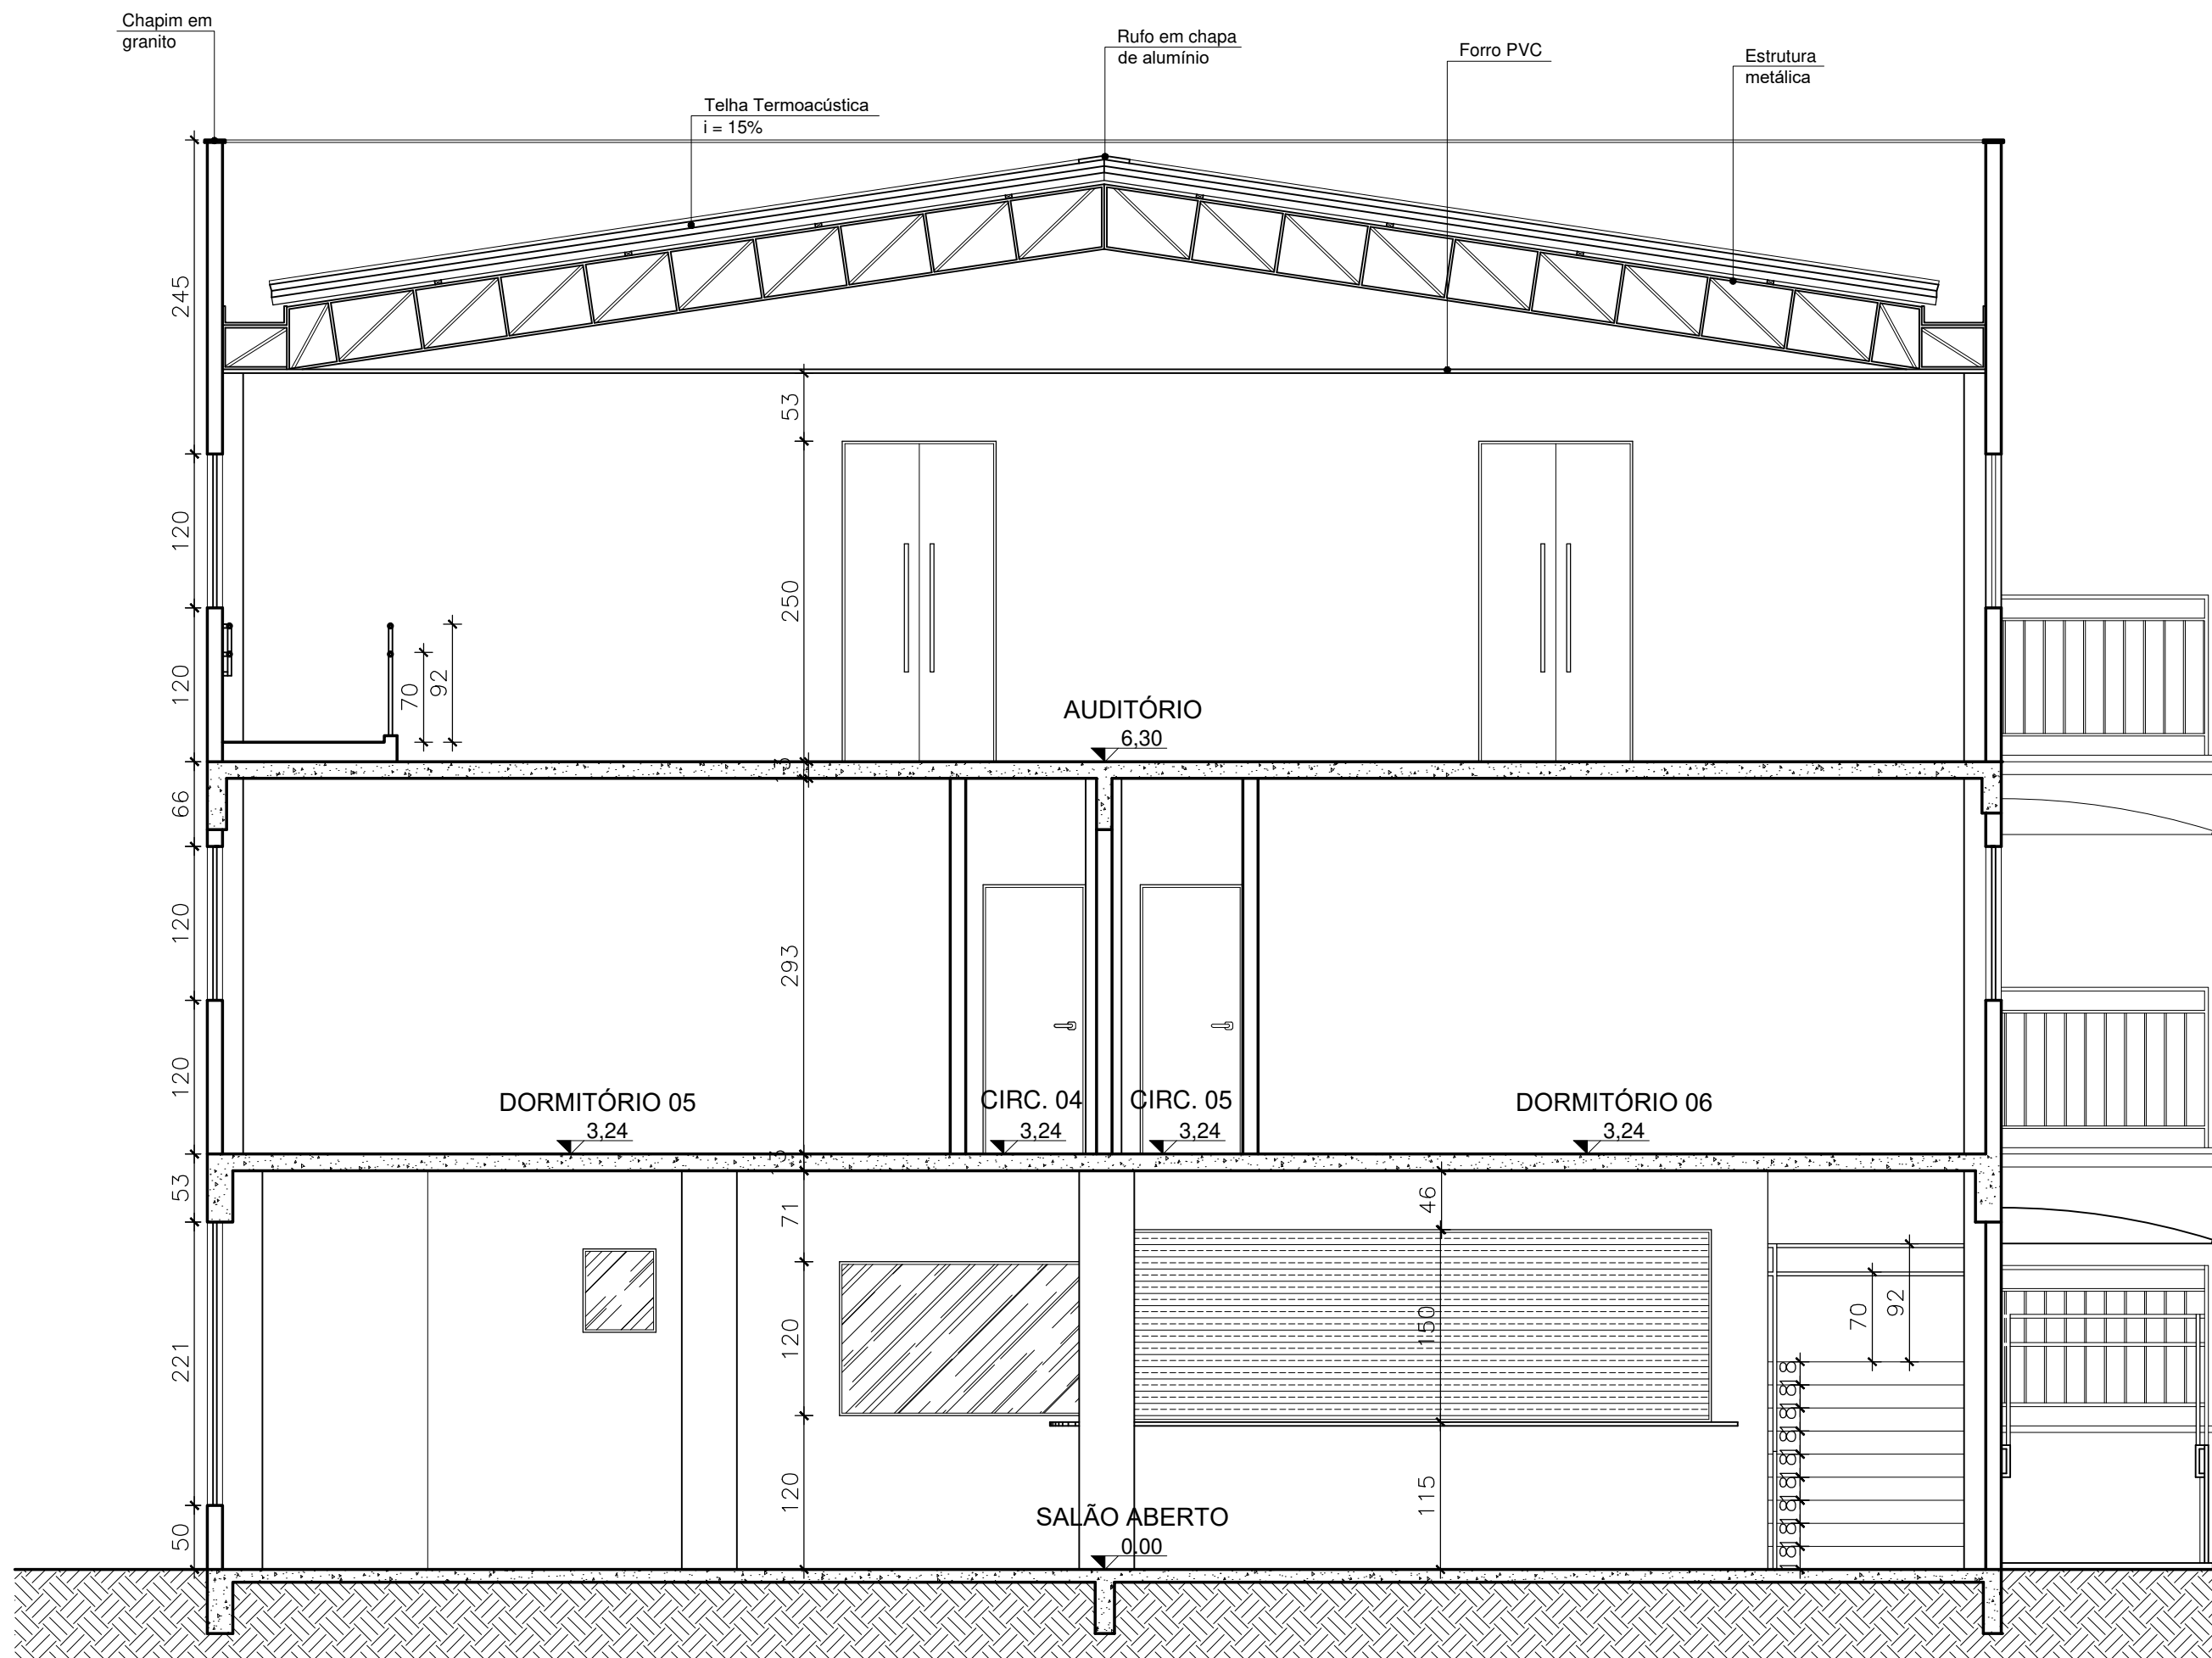


CORTE AA
ESC. 1 / 50

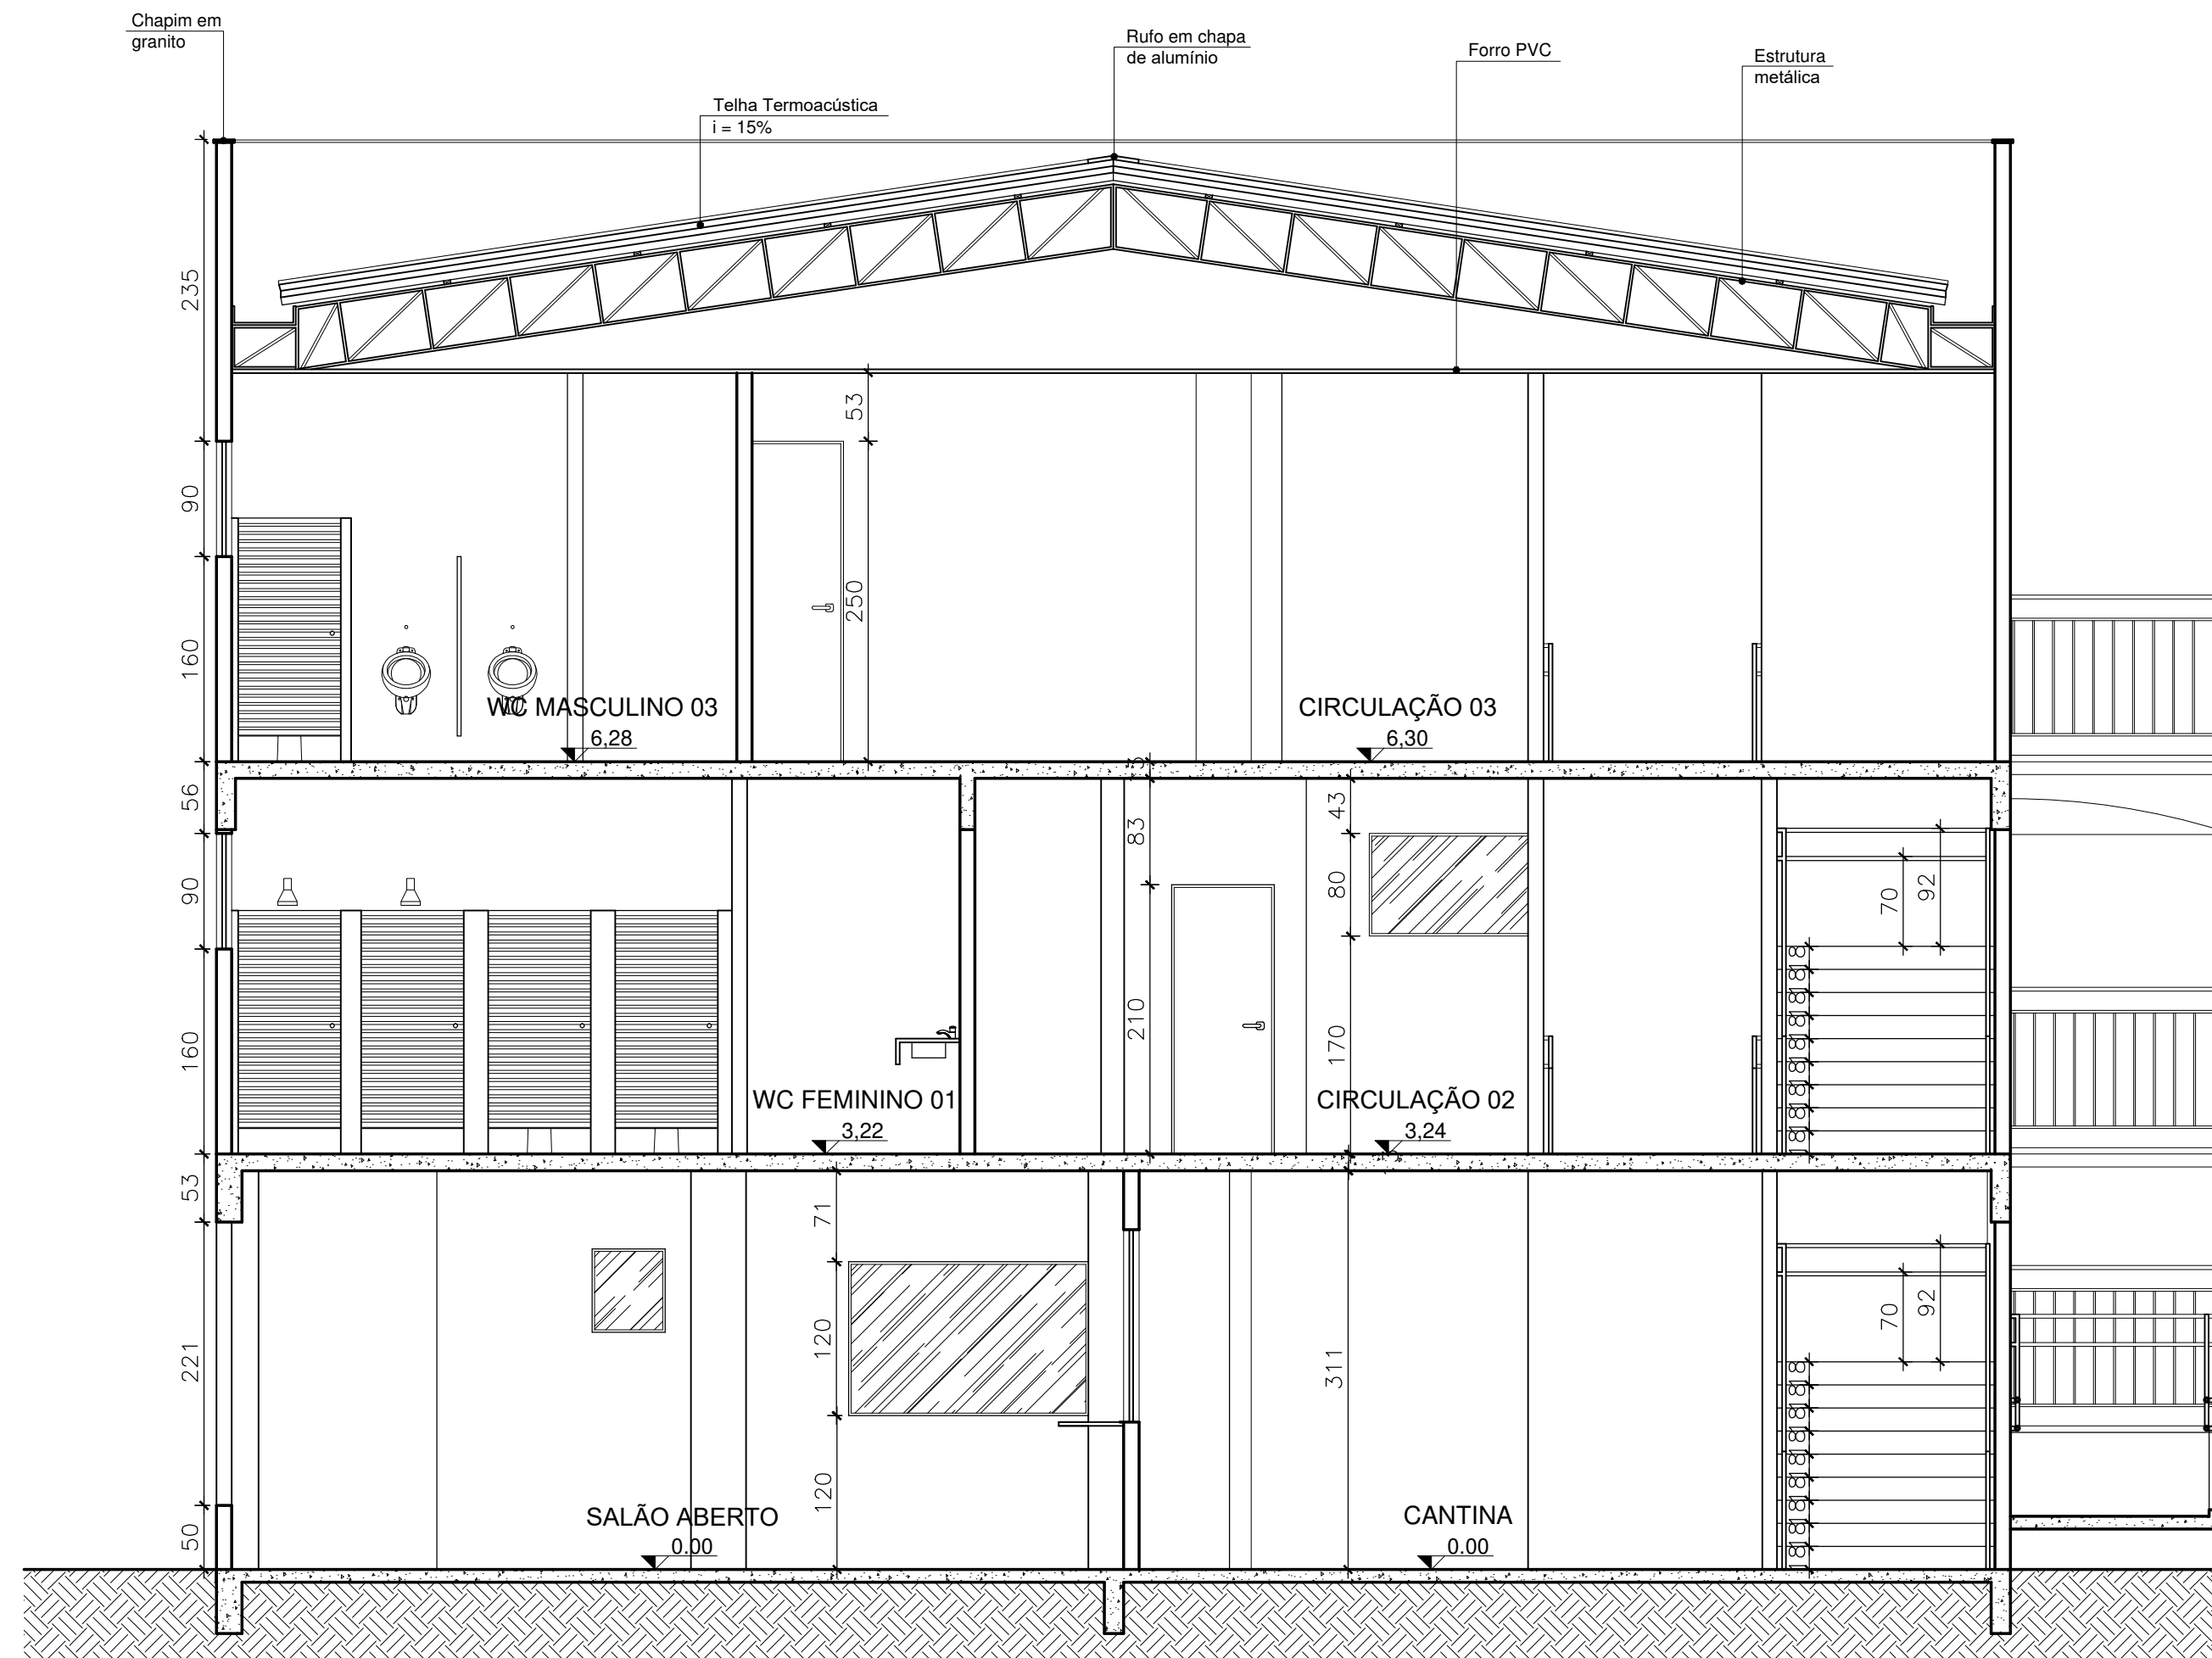

CORTE BB
ESC. 1 / 50

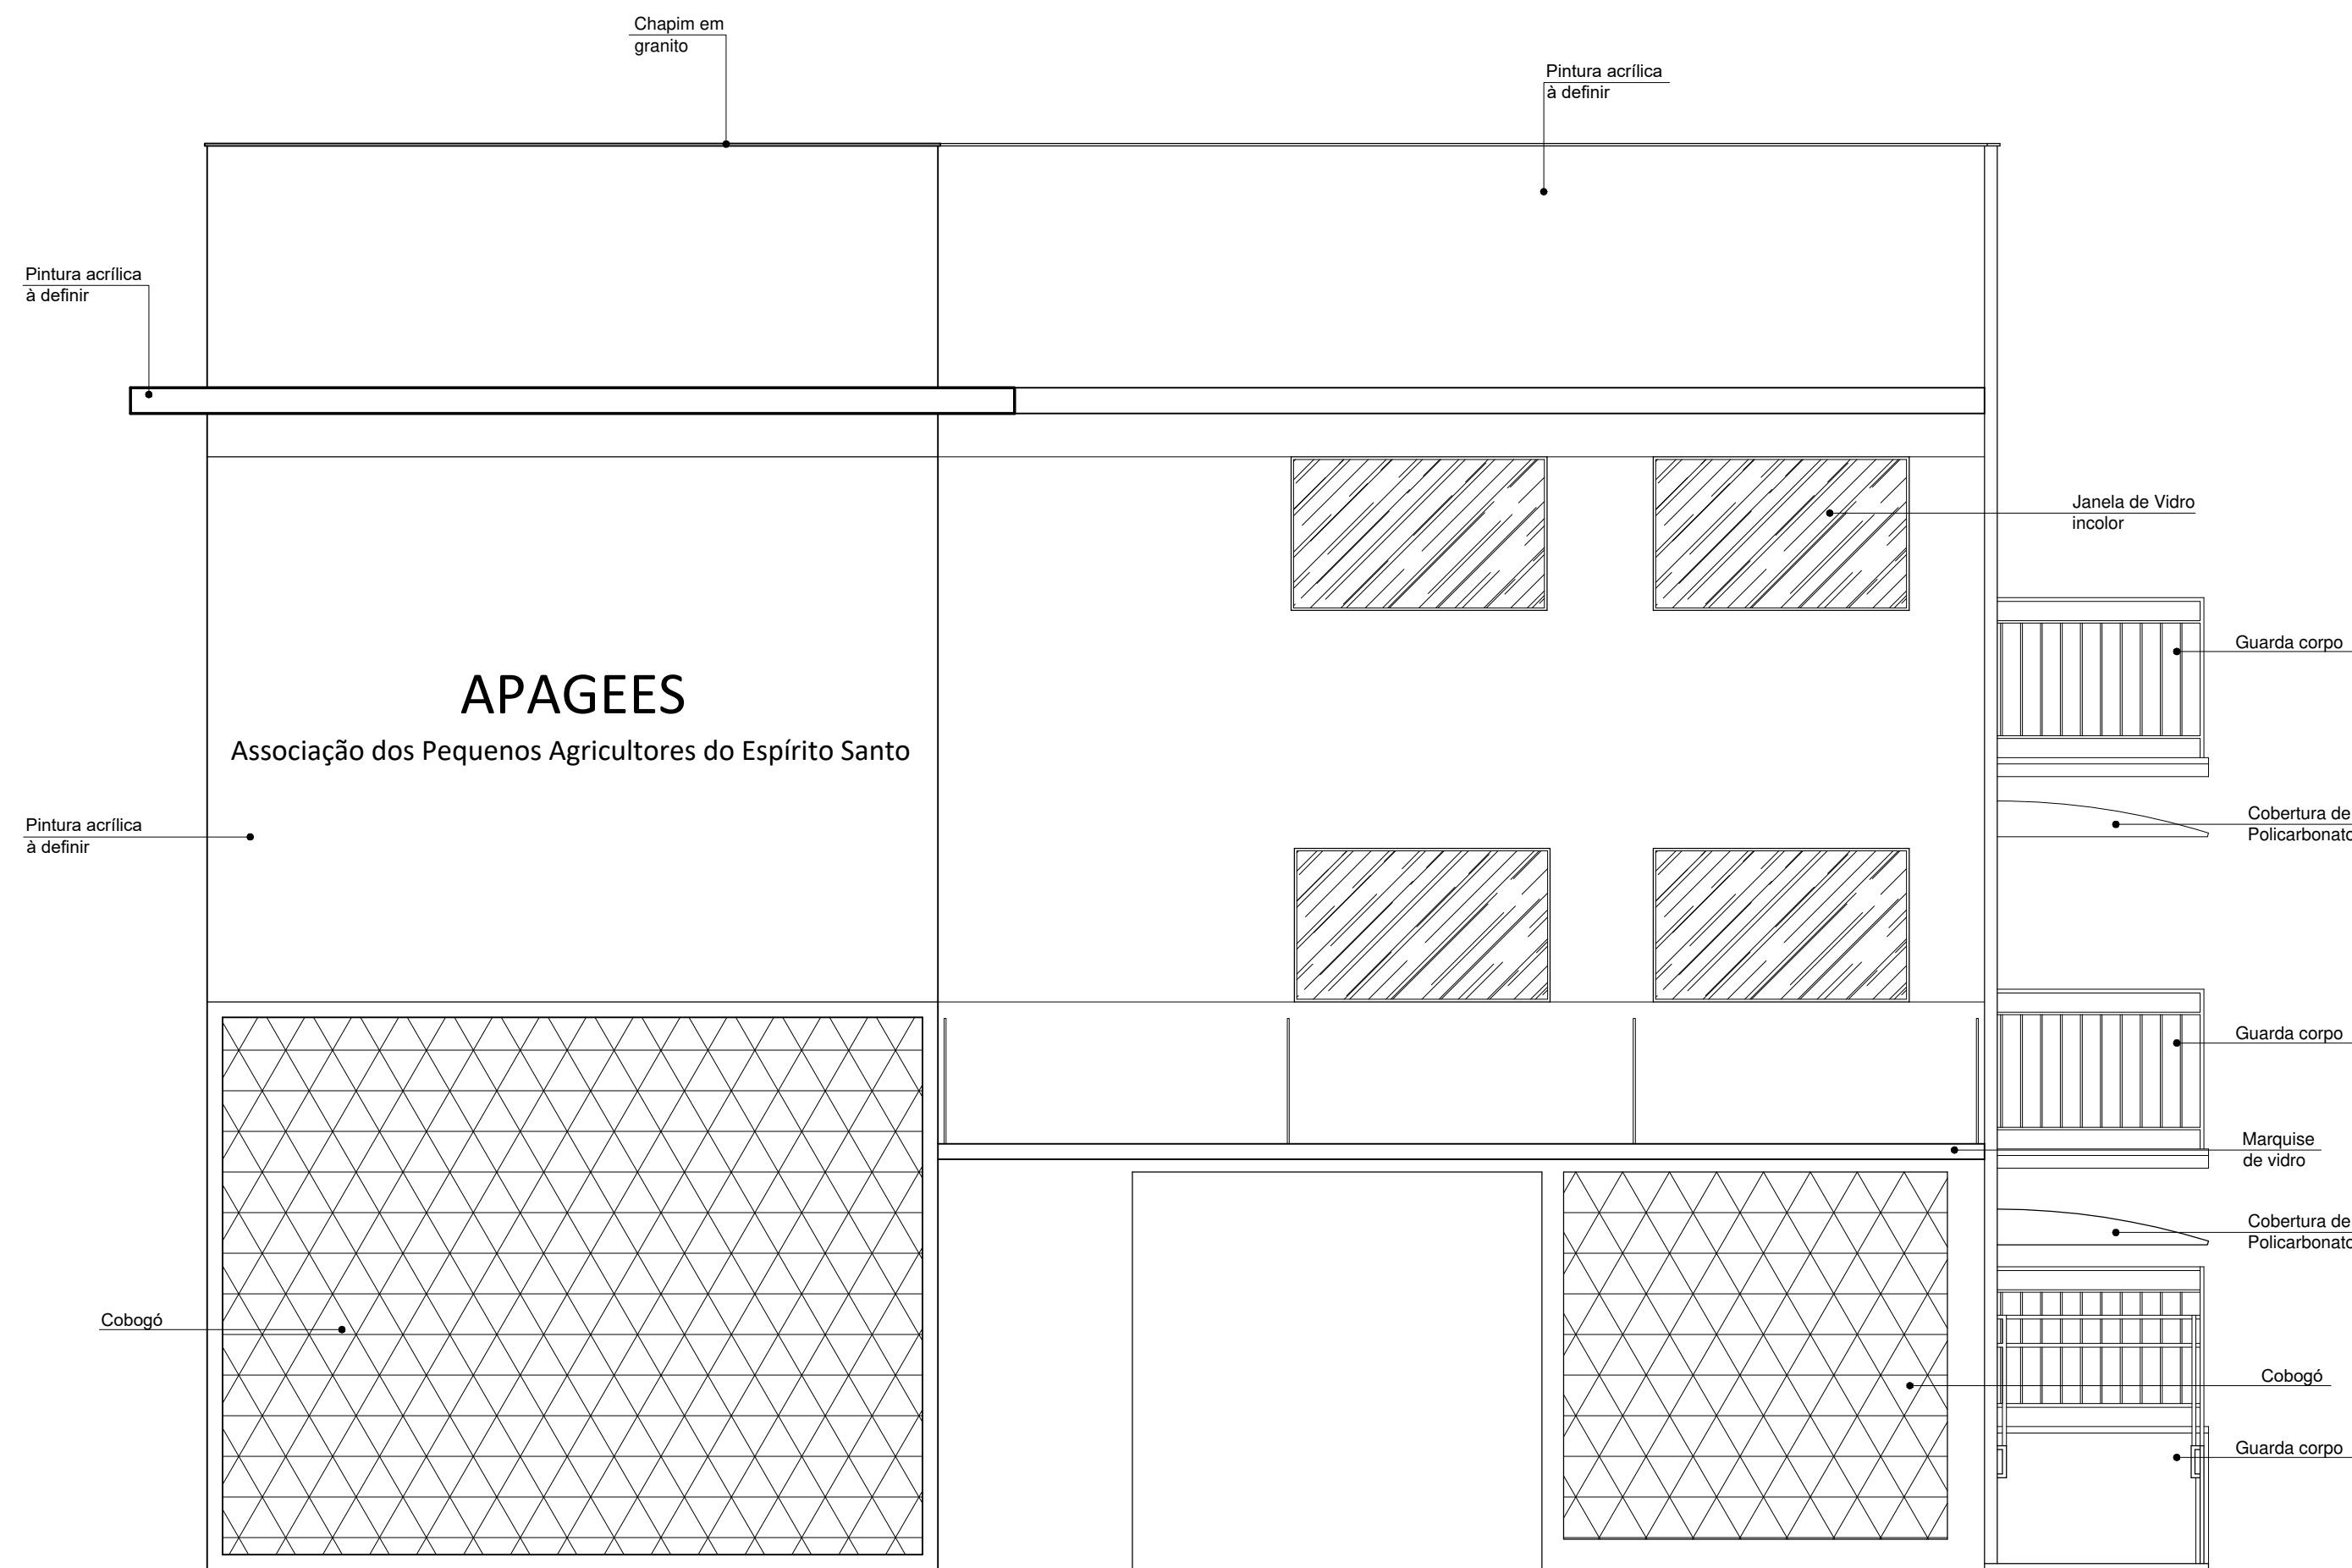

FACHADA
ESC. 1 / 50

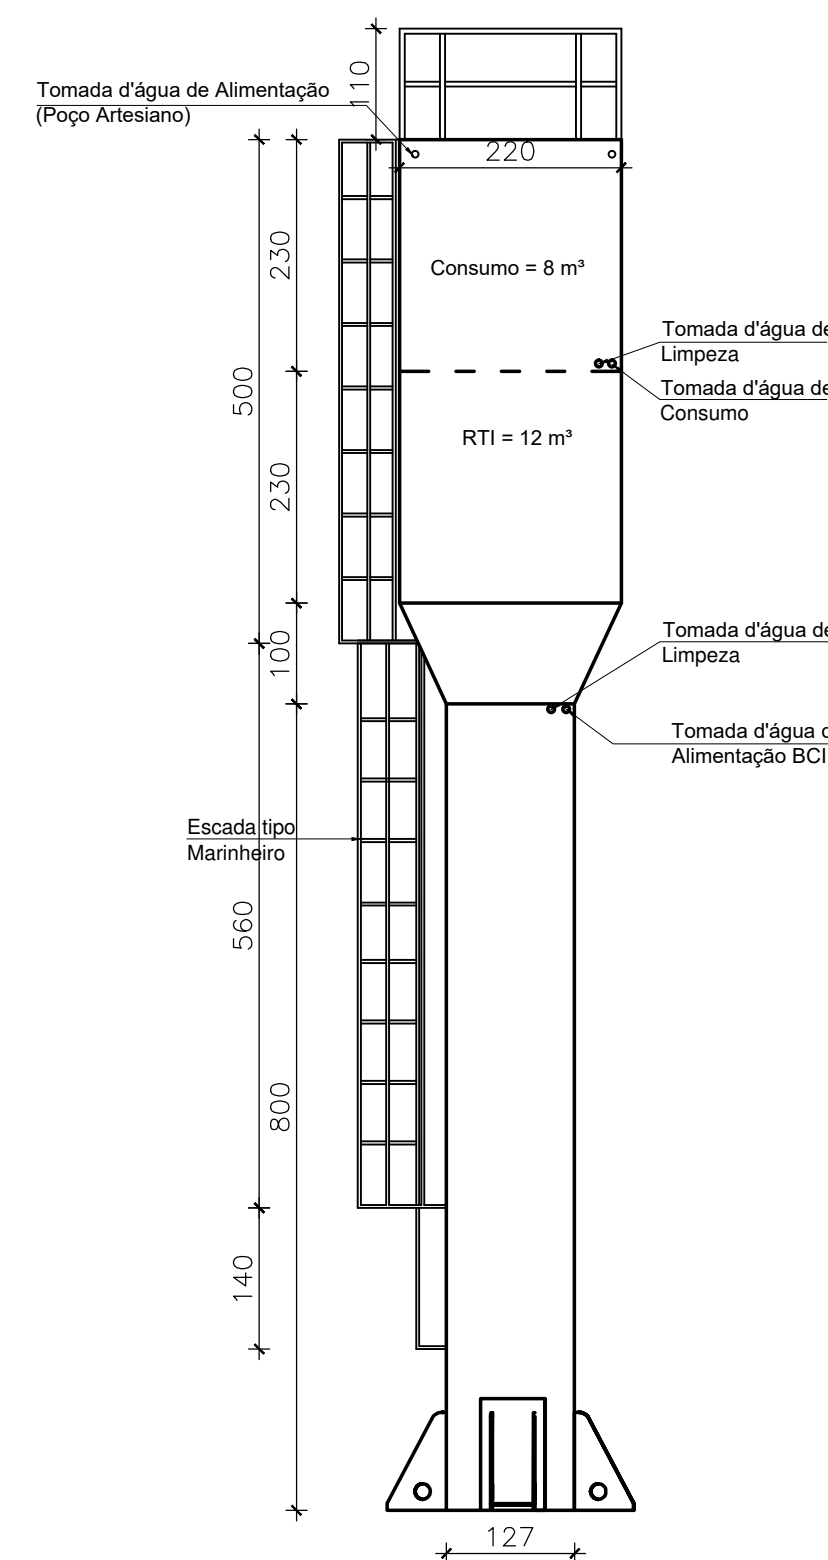

DET. CASTELO D'ÁGUA
ESC. 1 / 75

Carimbo

	PROJETO ARQUITÊTONICO EDIFICAÇÃO COM FINS DE USO PÚBLICO			
	ENDEREÇO COMUNIDADE DE ARARAS – SÃO GABRIEL DA PALHA			
	AUTOR THAMARA BRAUM CREA: ES 043601/D			
	PROPRIETÁRIO APAGEES – ASSOCIAÇÃO DOS PEQUENOS AGRICULTORES DO ESTADO DO ESPÍRITO SANTO CNPJ: 04.877.943/0001-58			
	RESPONSÁVEL TÉCNICO FRANCHA			
ASSUNTO CORTE AA CORTE BB FACHADA DETALHE CASTELO D'ÁGUA			DATA JULHO/2019	DESENHO MYLENA COUTINHO
			ESCALA INDICADA	ÁREA PROJETADA 1.077,97 m²



APAGEES






3 - CÓPIA SIMPLES 22



S - CÓPIA SIMPLES 2



CÓPIA SIMPLES 2



- CÓPIA SIMPLES

CAPTURADO POR	
MATHEUS SALOTTO PESSANHA SUPERVISOR I QC-01 SECTI - AST	
DATA DA CAPTURA	21/08/2019 17:00:43 (HORÁRIO DE BRASÍLIA - UTC-3)
VALOR LEGAL	CÓPIA SIMPLES
NATUREZA	DOCUMENTO NATO-DIGITAL

A disponibilidade do documento pode ser conferida pelo link <https://e-docs.es.gov.br/documento/registro/2019-W66R28>



Consulta via leitor de QR Code.